


Légende

- Classe de sol Dispositif préconisé
 Tranchées d'infiltration
 Lit filtrant non drainé
 Lit filtrant drainé V: vertical H: horizontal
 ND: Non Drainé; T: Terre
 D: Lit filtrant vertical Drainé
 ND: Non Drainé; T: Terre (éventuellement sans relèvement, suivant la topographie locale)
 Assainissement périsantier

- Extérieur des dispositifs drainés
 (P) Puits d'infiltration
 (F) Fossé

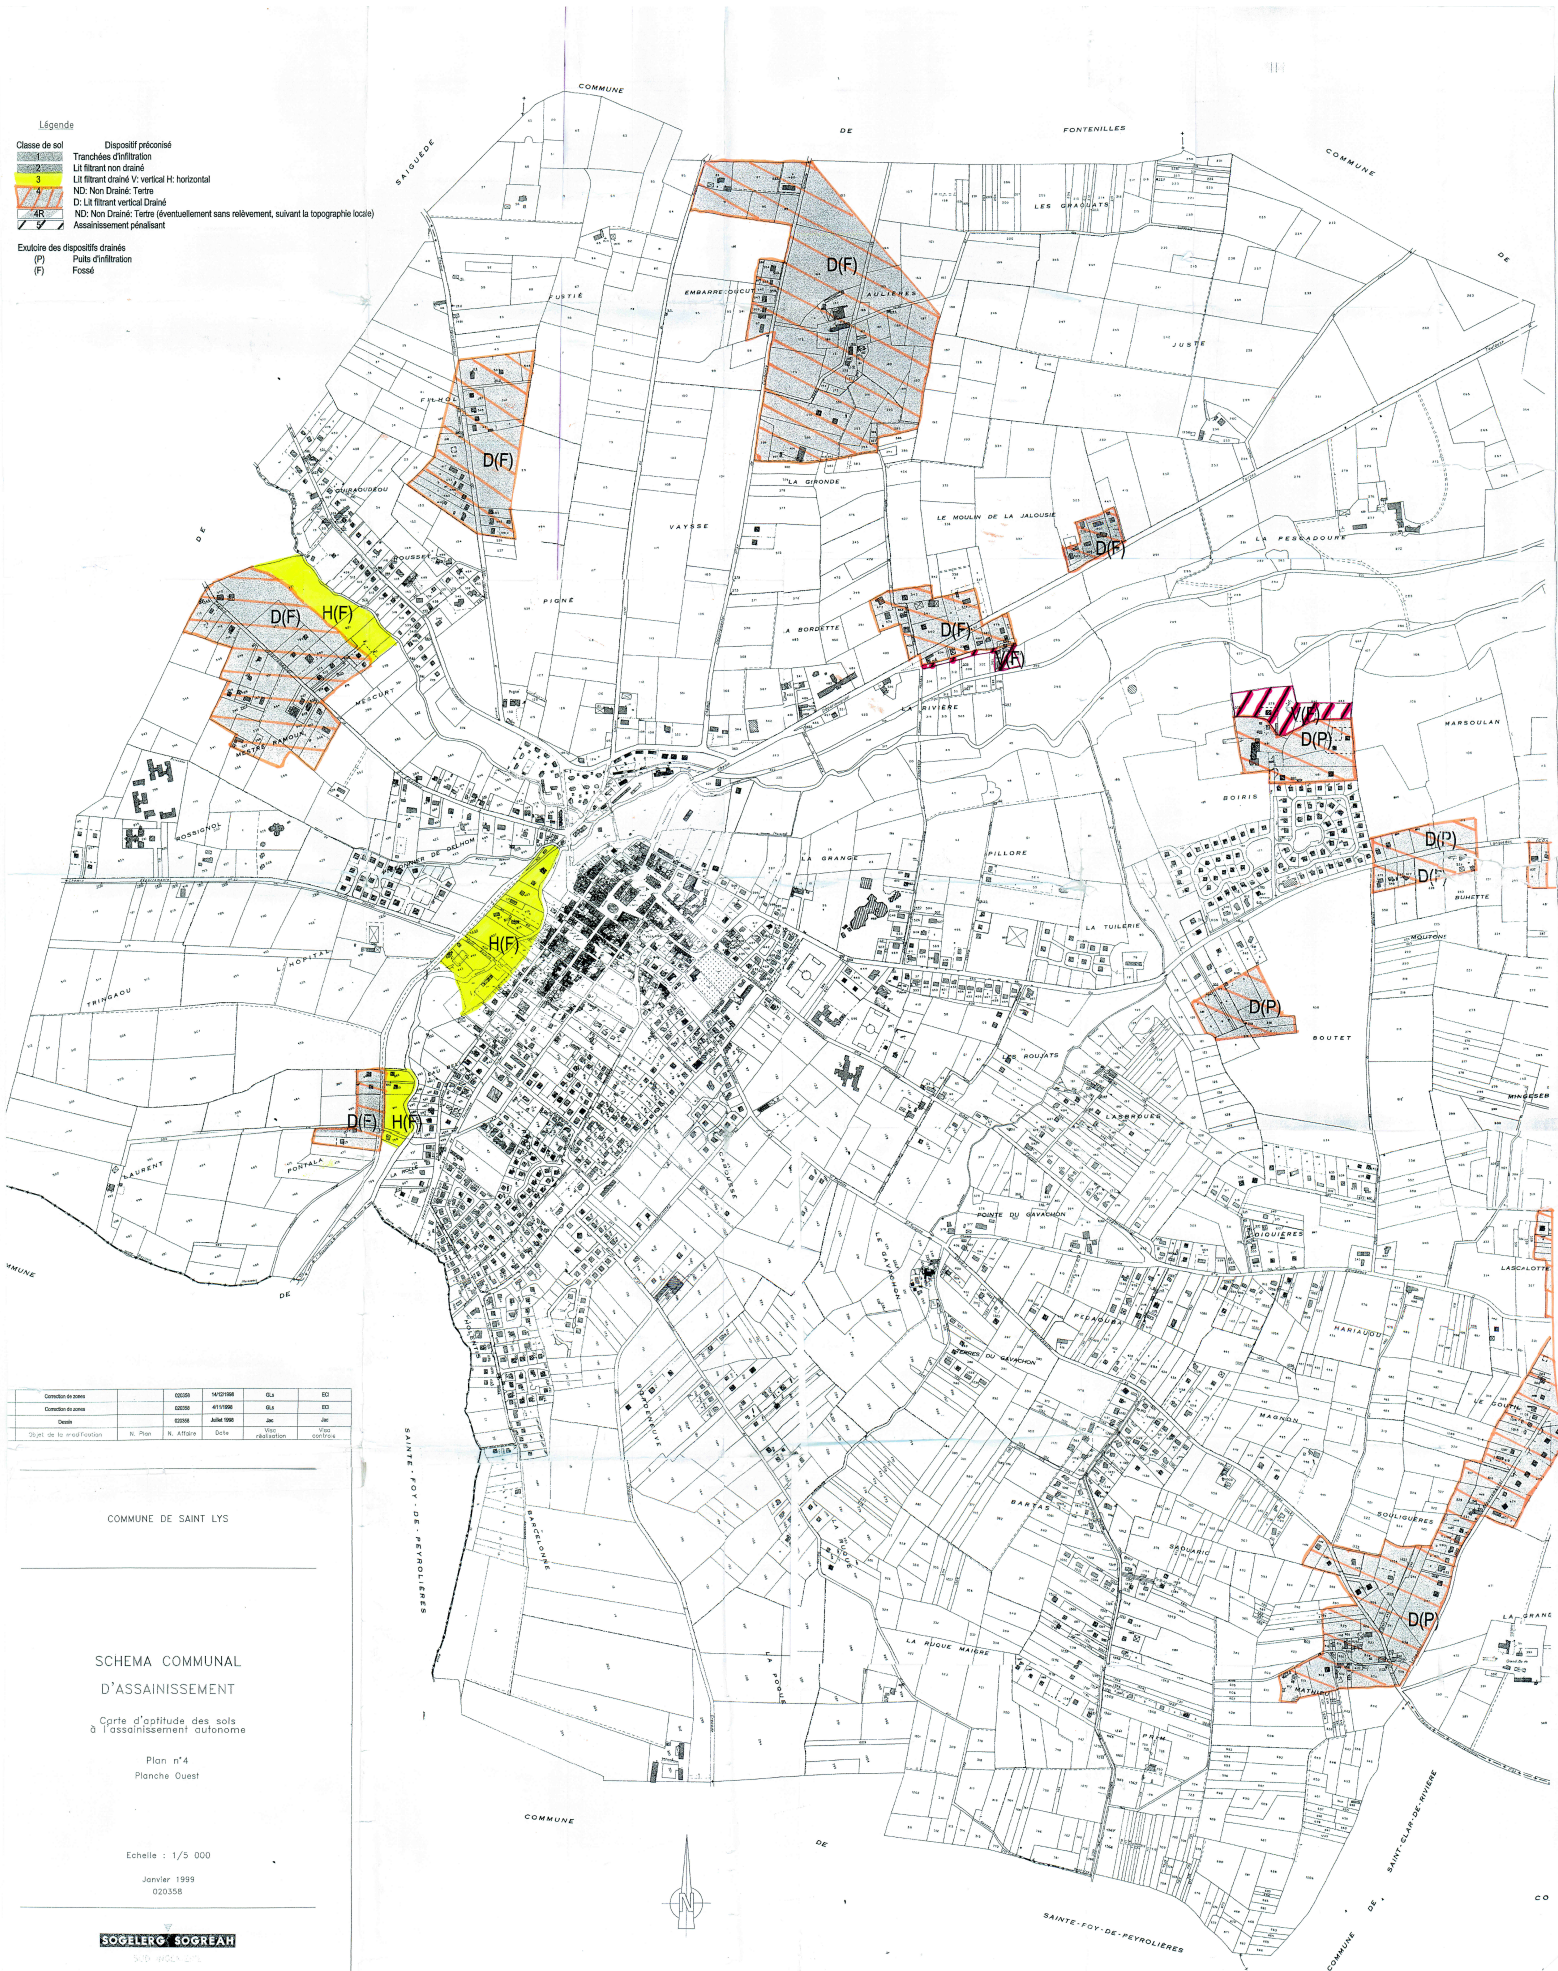

Coordonnées	0200	410200	0,5	0,5
Coordonnées	0200	410200	0,5	0,5
Date	0200	JAN 1999	0,5	0,5
Etat de la feuille	N. Plan	N. Affiche	0,5	0,5

COMMUNE DE SAINT LYS

SCHEMA COMMUNAL
D'ASSAINISSEMENT

Carte d'aptitude des sols à l'assainissement autonome

Plan n°4
Planche Ouest

Echelle : 1/5 000
Janvier 1999
020308

SOEELERG SOGREAH