


COMMUNE DE SAINT LYS

PLAN DE DELIMITATION

de la parcelle cédée par le
Bureau d'Aide Sociale à
l'Union Fédérale des Anciens
Combattants de la H^{ie} Garonne

PLAN DE SITUATION

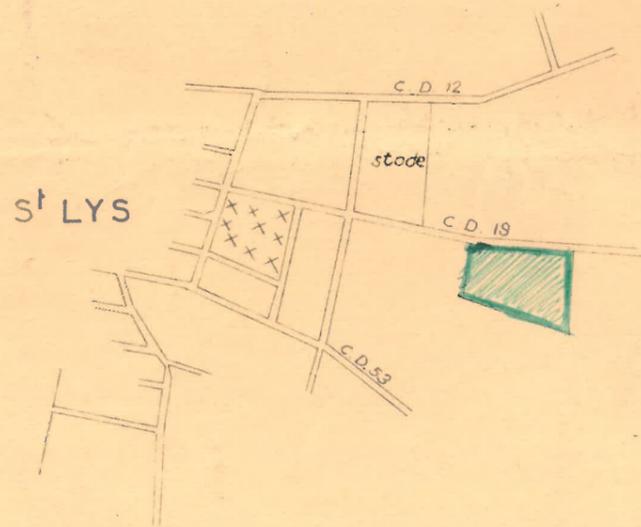

Echelle: 1/10.000

Echelle de 1^m pour 20 mètres 50



Superficie: 1^{ho} 46^a 67^{ca}



Le Président du Bureau d'Aide Sociale,

Levé et dressé par le
Géomètre Expert soussigné

le 1 septembre 1965



ANNEXÉ

à notre effet en date de