



Vue d'ensemble à l'échelle : 1 / 30 000

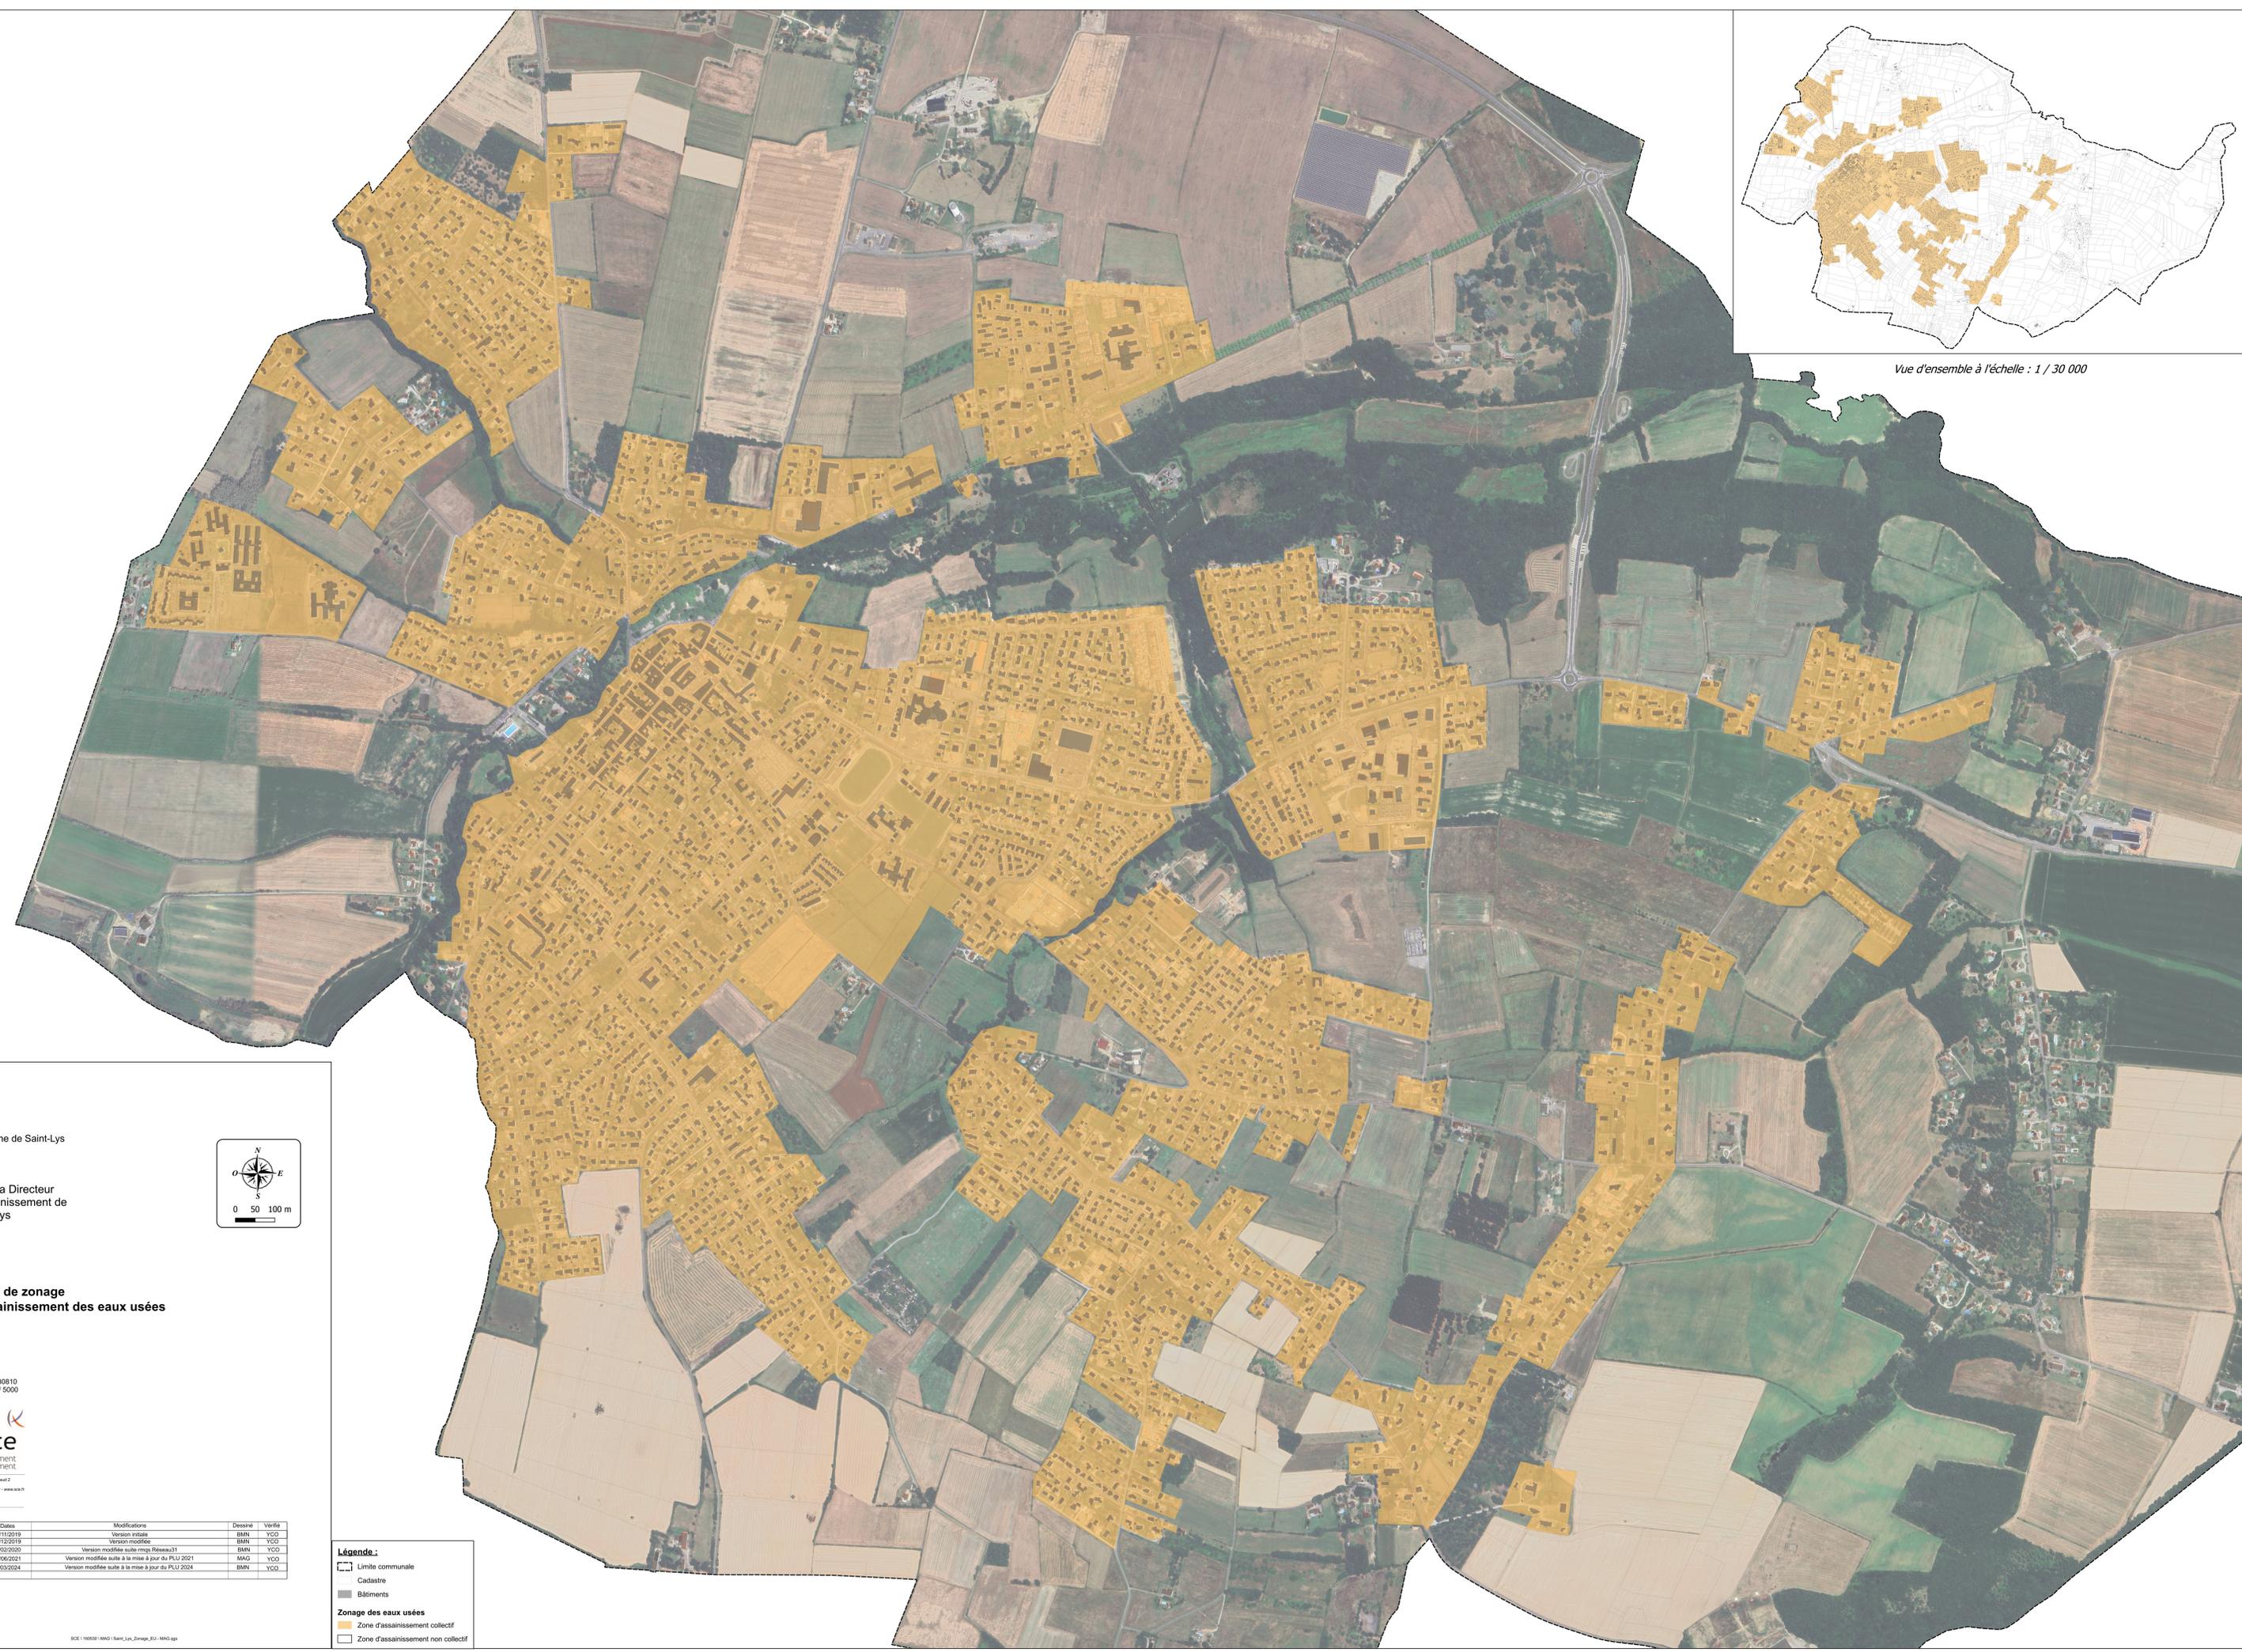

Commune de Saint-Lys

Schéma Directeur  
d'Assainissement de  
Saint-Lys

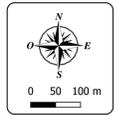

Projet de zonage  
d'assainissement des eaux usées

Dossier : 130810  
Echelle : 1 / 5000

**sce**  
Aménagement  
& environnement

13 rue André Villé - Parc 2  
33400 PLOUHAÛ  
Email : [info@sce.fr](mailto:info@sce.fr) - [www.sce.fr](http://www.sce.fr)  
Tél. : 05 63 24 36 49  
Fax : 05 63 24 36 85

Indice	Date	Modifications	Dessiné	Vérifié
1	20/11/2019	Version initiale	BMN	YCO
2	04/12/2019	Version modifiée	BMN	YCO
3	26/02/2020	Version modifiée suite rmg Réseau31	BMN	YCO
4	21/06/2021	Version modifiée suite à la mise à jour du PLU 2021	MAG	YCO
5	14/03/2024	Version modifiée suite à la mise à jour du PLU 2024	BMN	YCO

**Légende :**

- Limite communale
- Cadastre
- Bâtiments
- Zonage des eaux usées**
- Zone d'assainissement collectif
- Zone d'assainissement non collectif